


ПОДВАЛЬНЫЙ ЭТАЖ

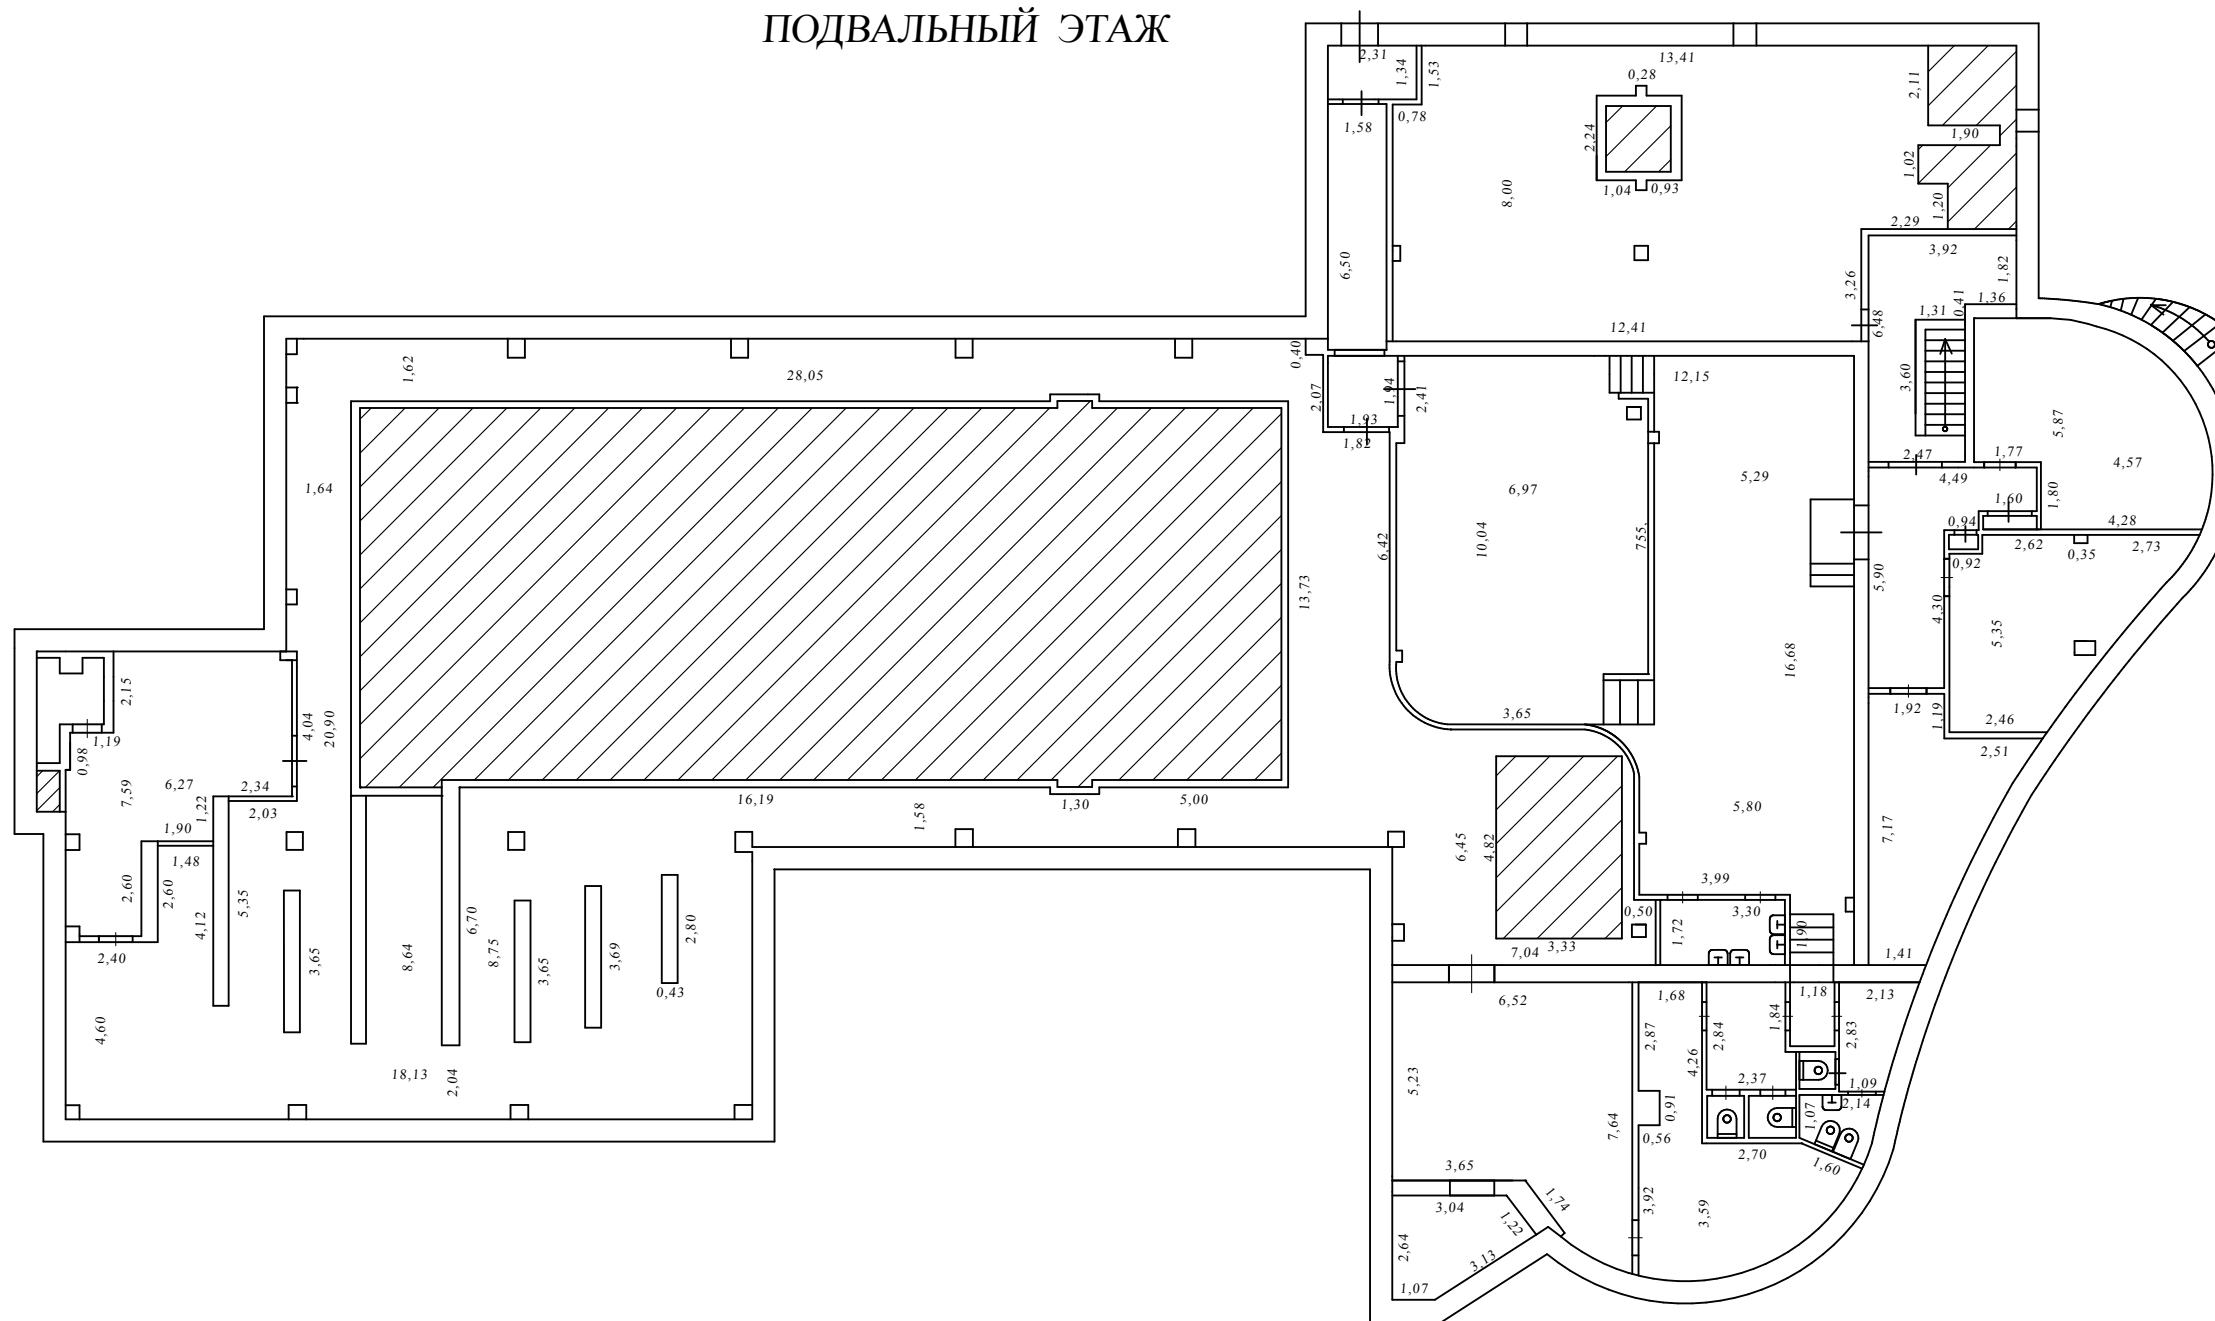

Масштаб 1:200

Условные обозначения: 4,66 - линейный размер (м)

- стены, перегородки


- перегородки

- стена с окном и дверью

- лестница


ТЕХНИЧЕСКИЙ ПЛАН ЗДАНИЯ


План этажа

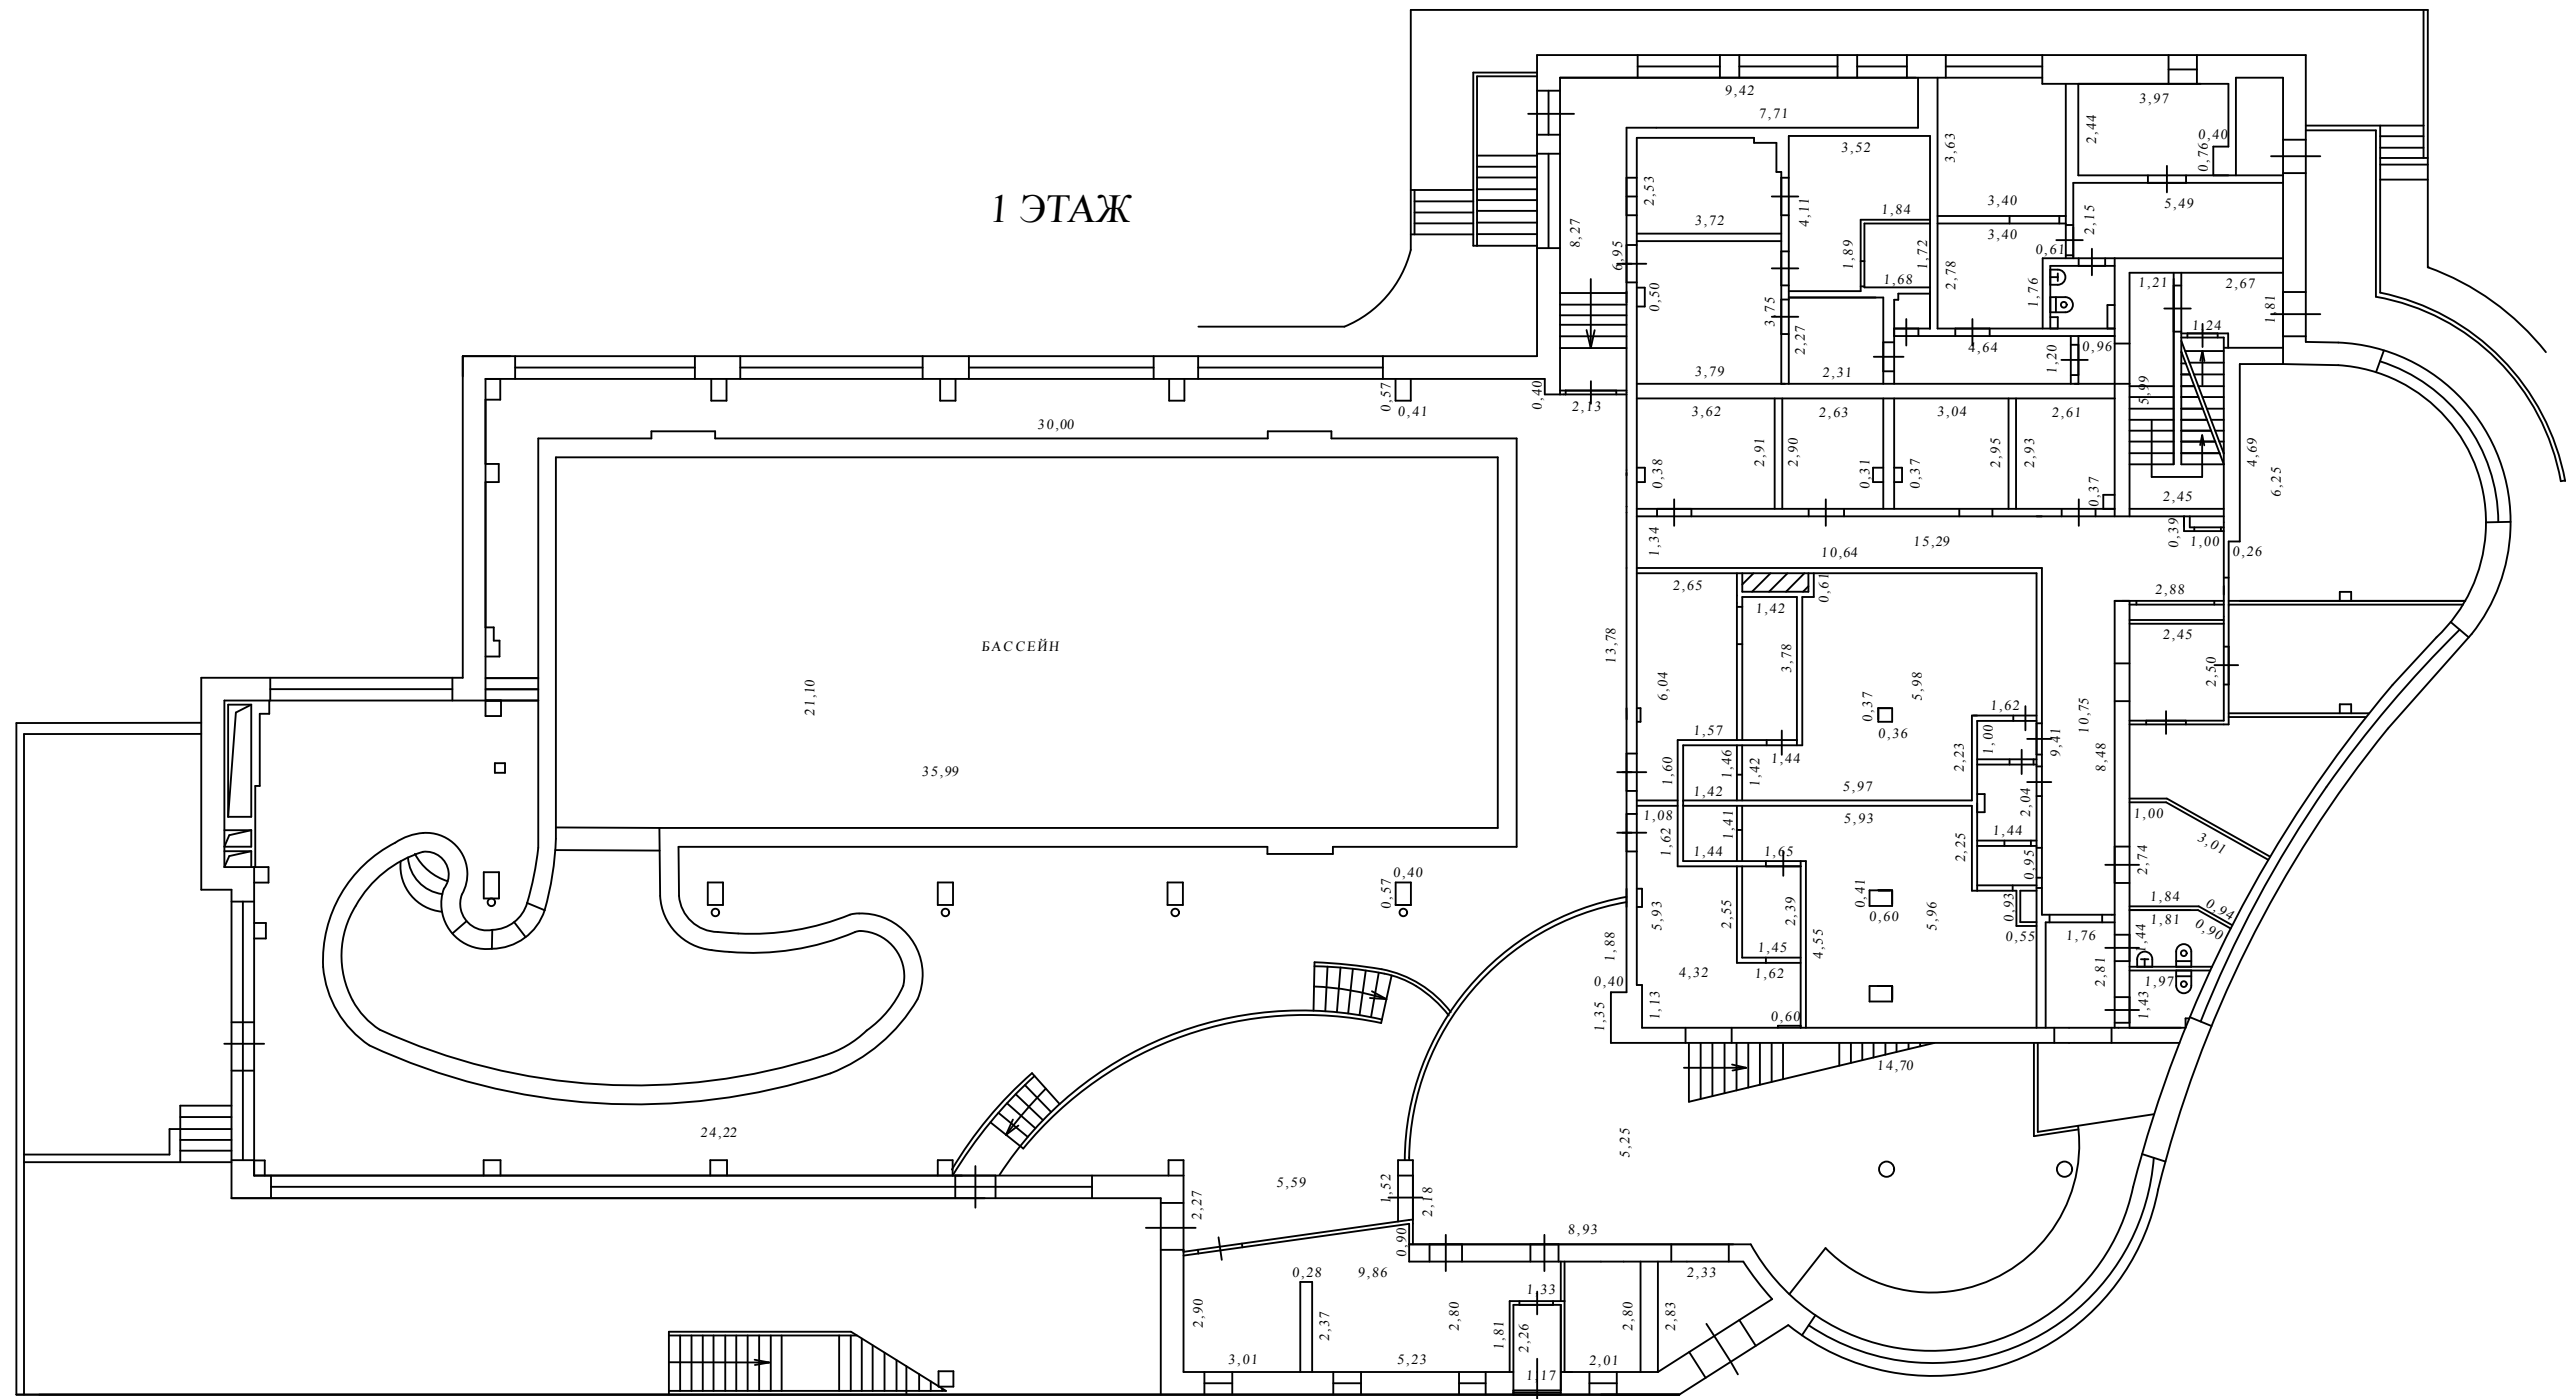


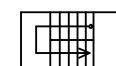
Масштаб 1:200

Условные обозначения: 4,66 - линейный размер (м)

 - стены, перегородки

 - перегородки


 - стена с окном и дверью

 - лестница

ТЕХНИЧЕСКИЙ ПЛАН ЗДАНИЯ

План этажа


ТЕХНИЧЕСКИЙ ЭТАЖ

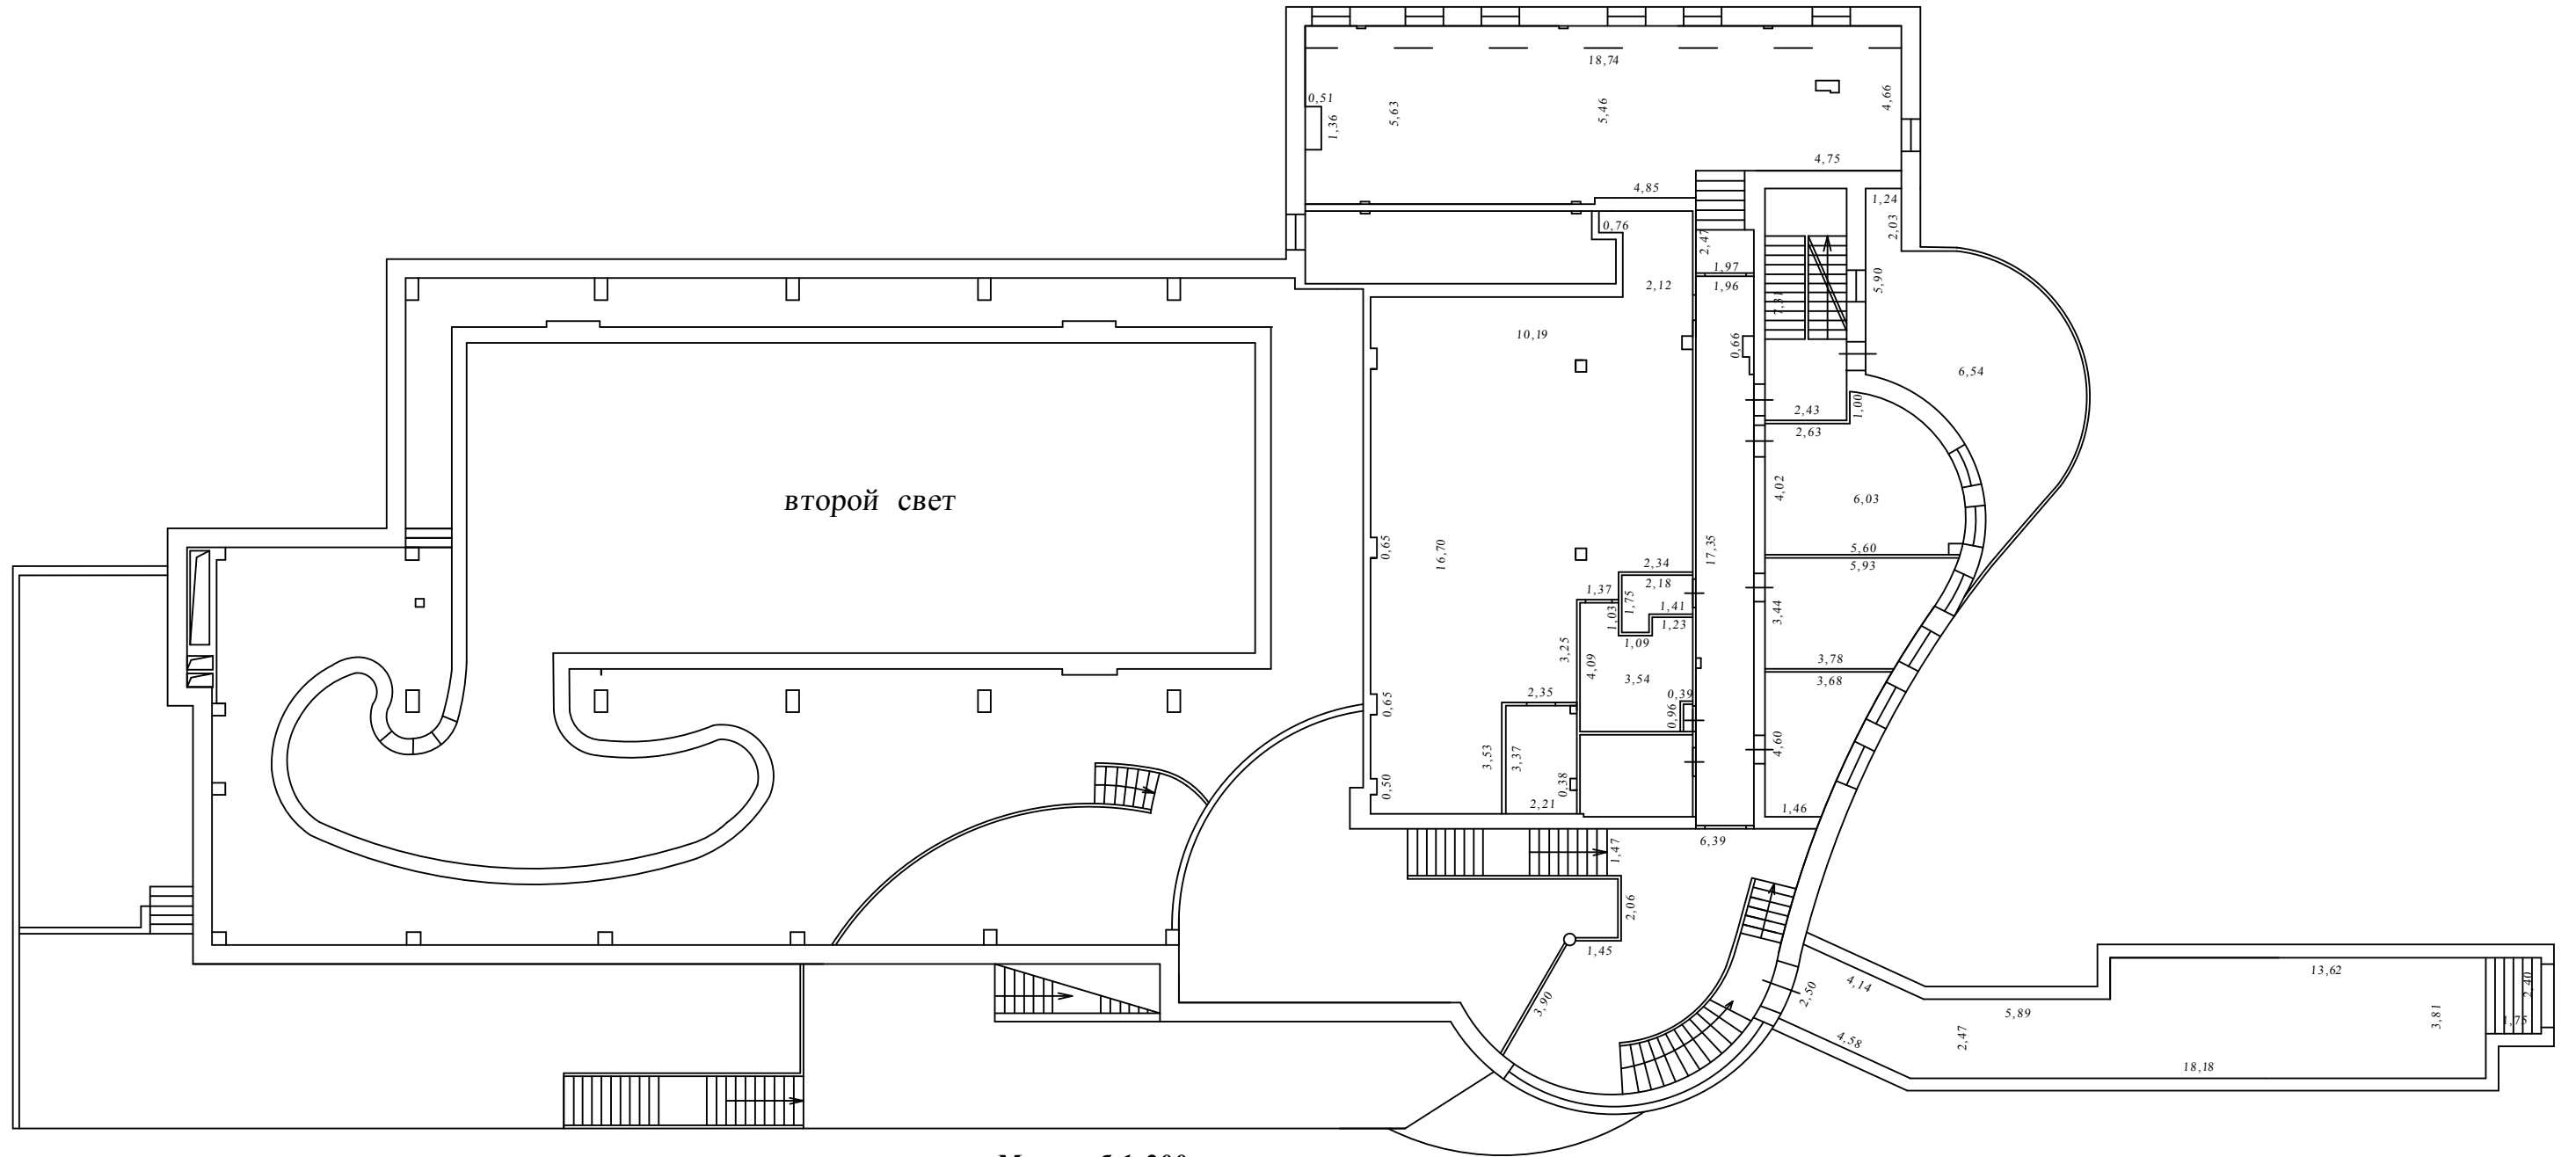


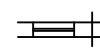
второй свет


Масштаб 1:200

Условные обозначения: 4,66 - линейный размер (м)

 - стены, перегородки

 - перегородки


 - стена с окном и дверью

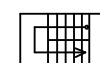 - лестница

ТЕХНИЧЕСКИЙ ПЛАН ЗДАНИЯ


План этажа


2 ЭТАЖ

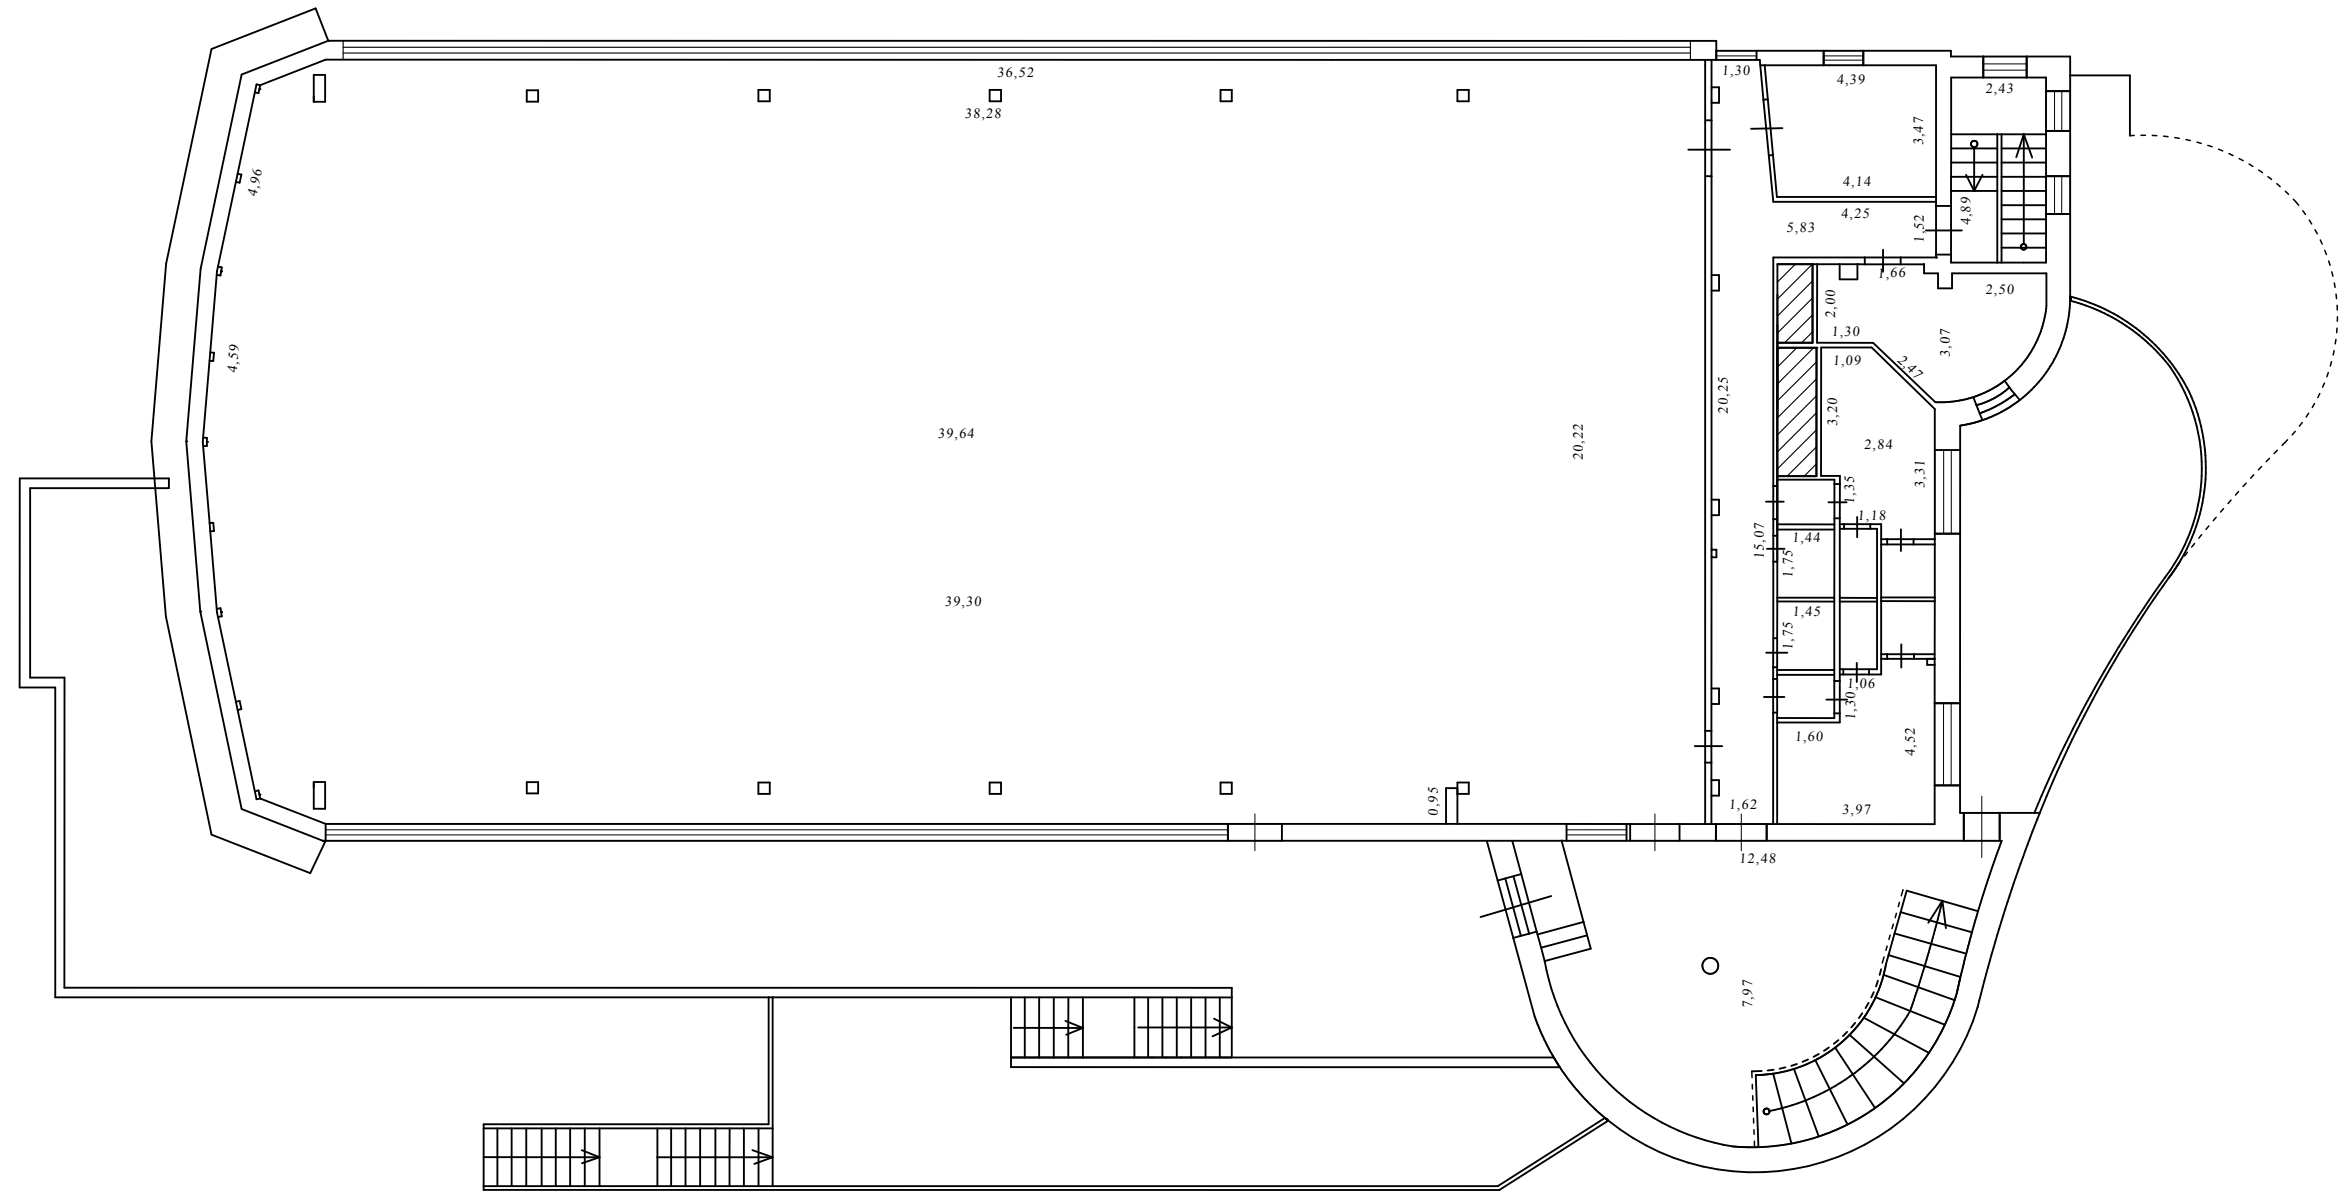



Масштаб 1:200

Условные обозначения: 4,66 - линейный размер (м)

 - стены, перегородки

 - перегородки

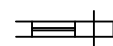 - стена с окном и дверью

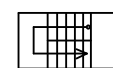 - лестница