

ПОЭТАЖНЫЙ ПЛАН


по адресу: Глюшиха ул.
наименование ул. (просп., бульв. и т.д.)

домовл. (вл.) _____ дом 59
нужное подчеркнуть

корпус _____ строение (сооружение) 8
нужное подчеркнуть

квартал № 539/1 ЦАО г.Москвы

1 ЭТАЖ

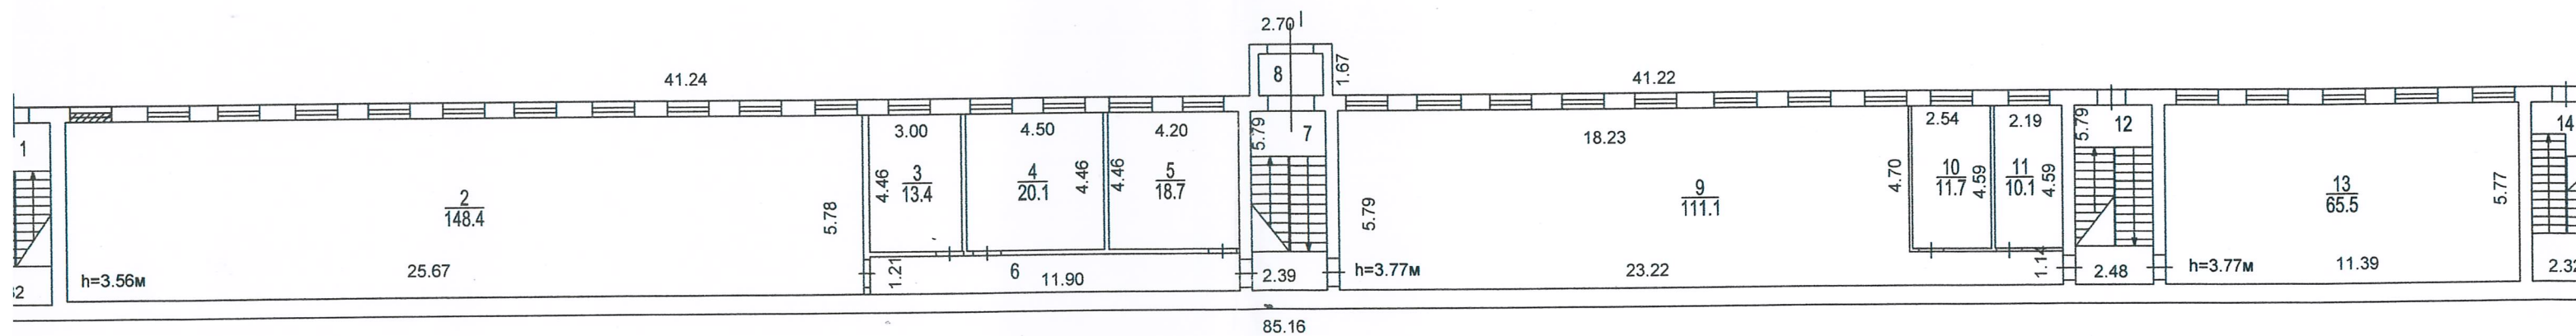

Сведениями о соблюдении
требований пункта 4 части 17 статьи 51
Градостроительного кодекса
Российской Федерации
ГУП МосгорБТИ не располагает

Разрешение на возведение

строит.
пристр. № 8

Территориальному бюро
технической инвентариза-
ции не предъявлено

"07" "06" 2013 г.

Исполнитель Конкина

Проверил Терехова

ПОЭТАЖНЫЙ ПЛАН


по адресу: Плющиха ул.
наименование ул. (просп., бульв. и т.д.)

домовл. (вл.) дом 59
нужное подчеркнуть

корпус строение (сооружение) 8
нужное подчеркнуть

квартал № 539/1 ЦАО г.Москвы

ПОДВАЛ

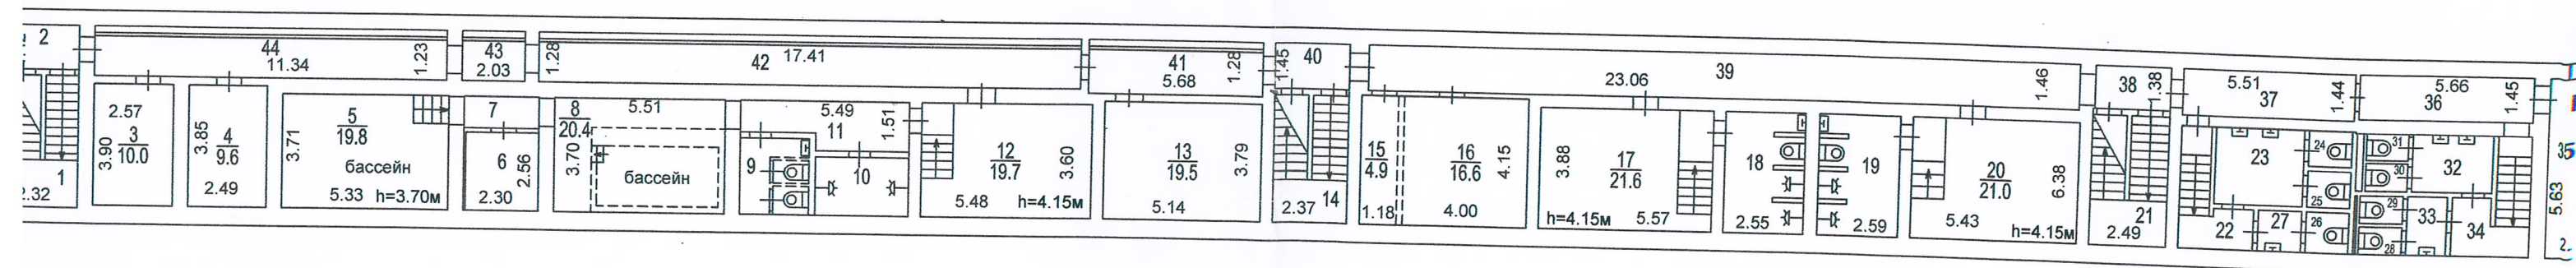

Разрешение на возведение

строит. проект № 8

Территориальному бюро

Сведениями о соблюдении
требований пункта 4 статьи 17