


## Экспликация покрытий

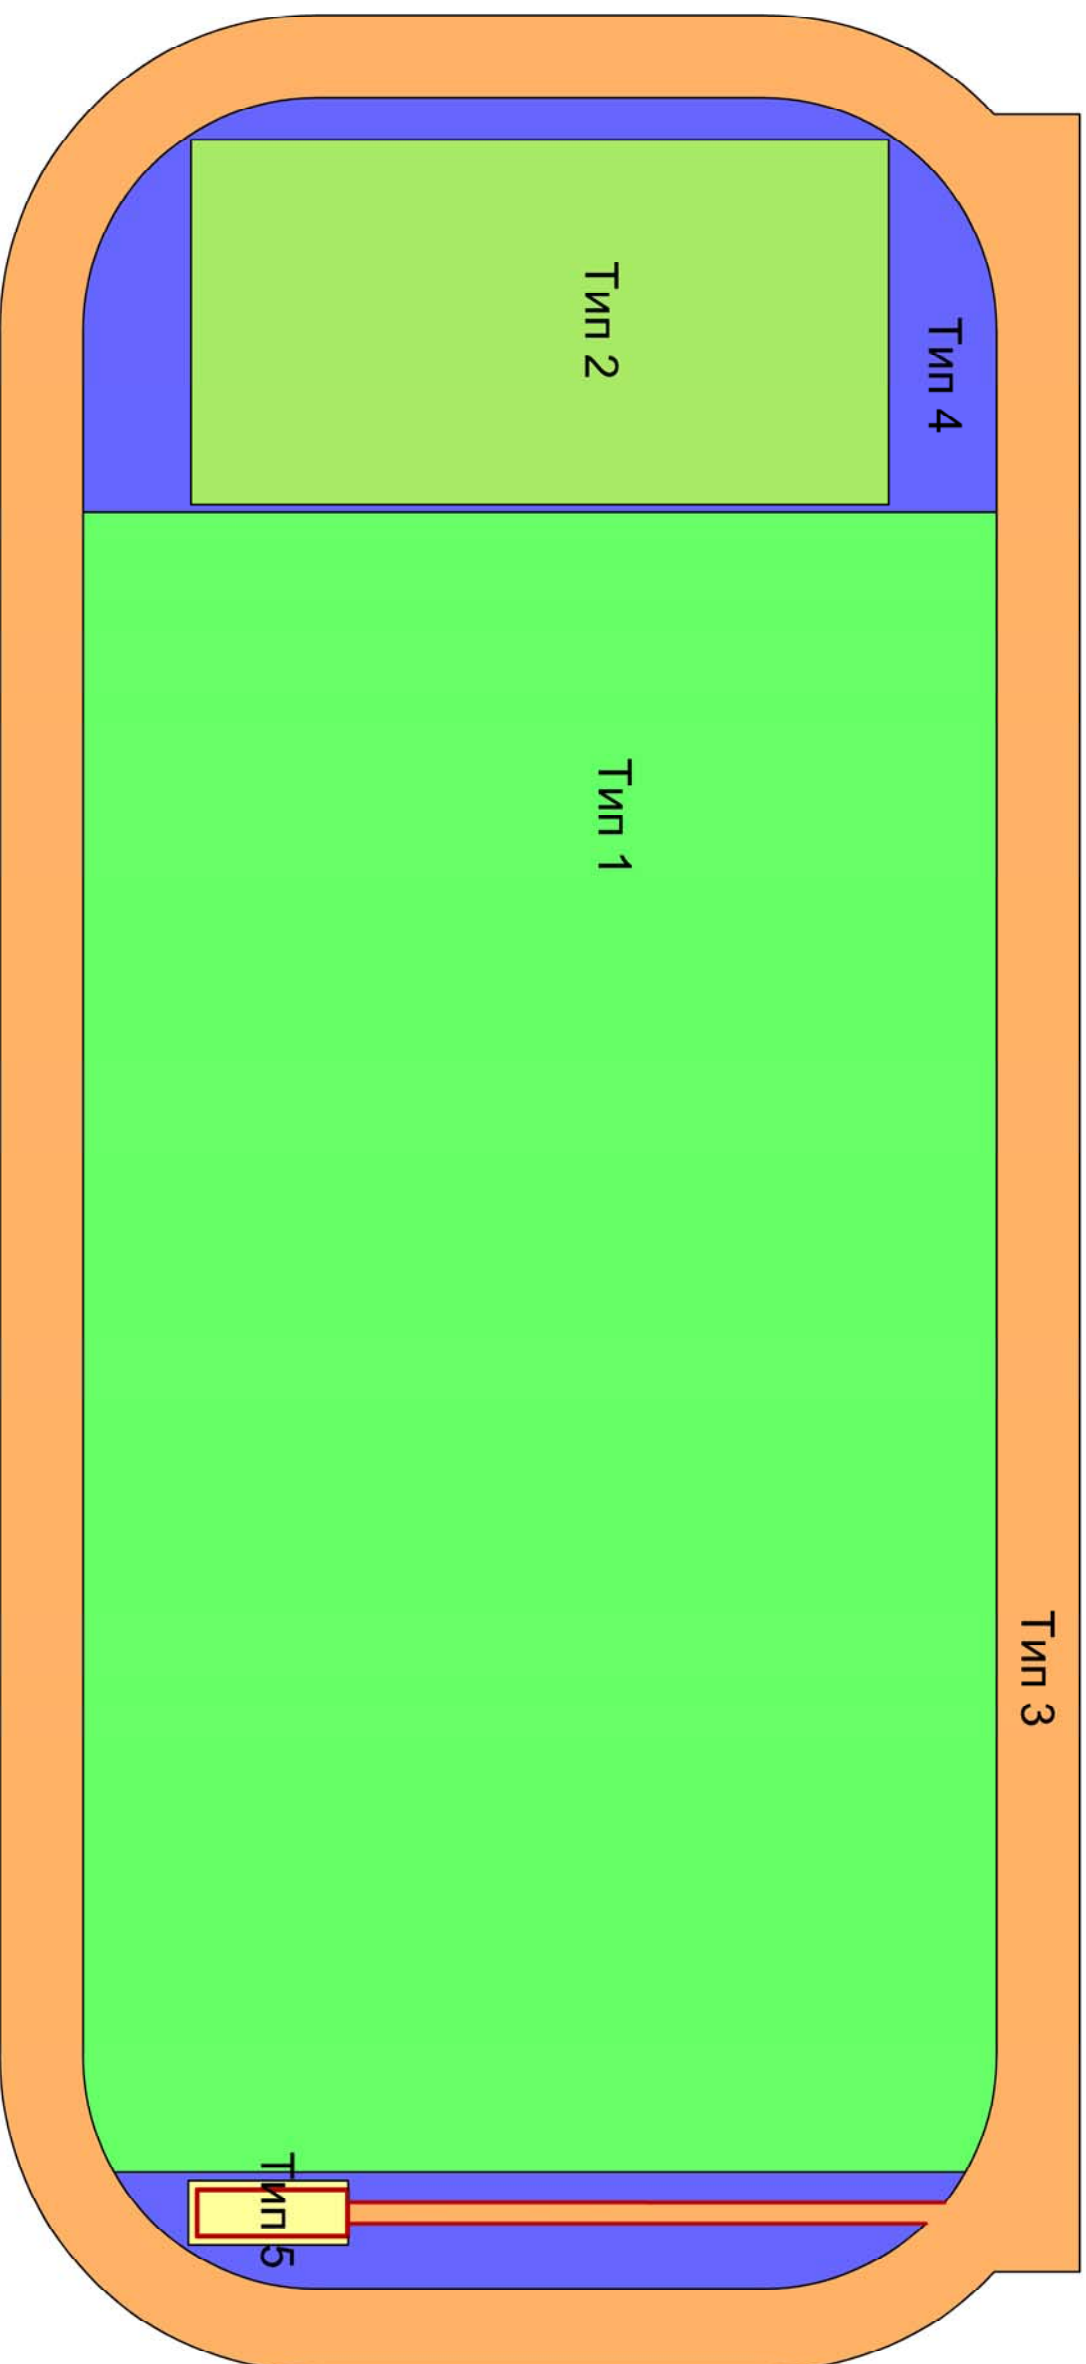

№	Тип	Обозначение	Наименование	Площадь, м.кв.
1	Тип 1		FT Prestige XМ6 60	5492
2	Тип 2		FT Prestige XМR 40	924
3	Тип 3		Ecotan SP, 13 mm	1914
4	Тип 4		Асфальт крашенный	596
5	Тип 5		Прыжковая яма с песком	36

Изм.	Кол. ун.	Лист	№ док.	Подпись	Дата	Спортивно-оздоровительный комплекс "Буревестник" 2. Москва, ул. Площадка д.5"
Нач. отдела						
Разработчик	Борисов					
Проверил	Комардин					
Норм. контроль						
Экспликация покрытий						ООО Дейтом