

ПОЭТАЖНЫЙ ПЛАН


по адресу: [Липовица ул. (проект, б/н.п. н.т.а.)]

домовл. (ан.) _____ дом 59

корпус _____ строение (сооружение) 8

квартал № 539/1 ЦАО г. Москва

1 ЭТАЖ

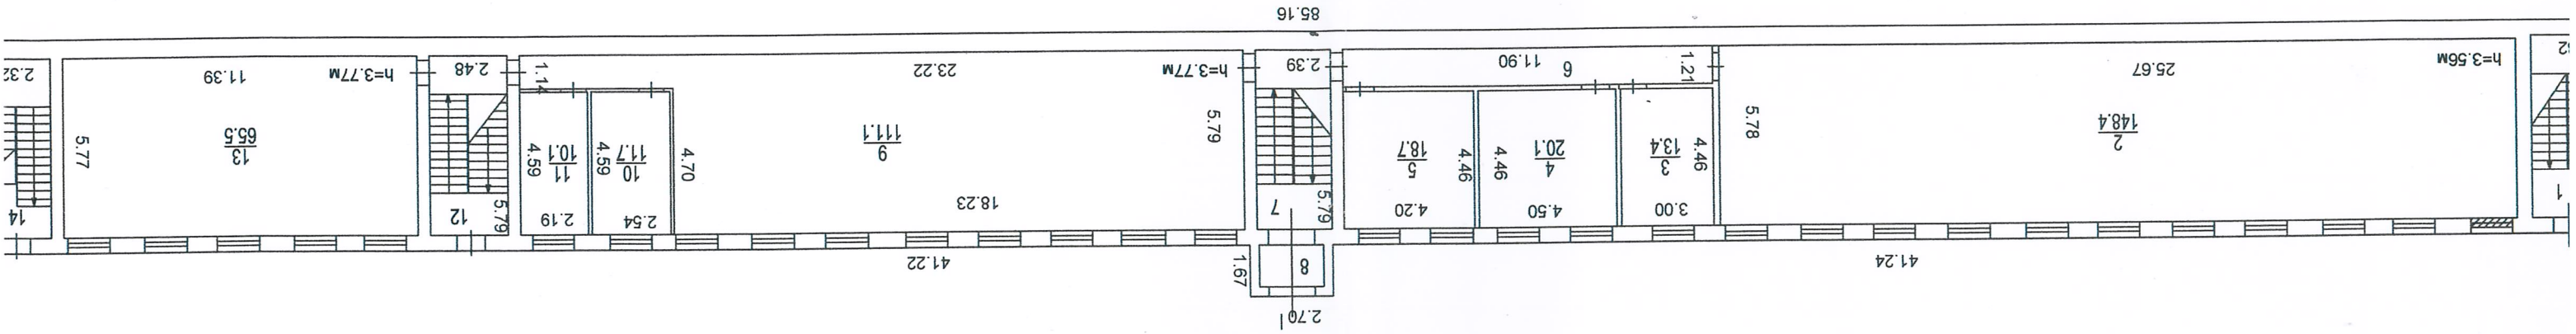

Сведениями о соблюдении
требований пункта 4 части IV статьи 51
Градостроительного кодекса
Российской Федерации
ГУП МосгорБТИ не располагают

Разрешение на возведение
строит. № 8
Территориальному бюро
технической инвентариза-
ции не предъявлено
" 07 " 06 " 2013 г.
Исполнитель Конкина
Проверил Терехова

ПОДВАЛ


ПОСТАЖНЫЙ ПЛАН

по адресу: Липицкая ул. (проект. длина 11.1)

домовл.(вл.) дом 59

корпус строение (сооружение) 8

квартира № 539/1 ЛАО г.Москва

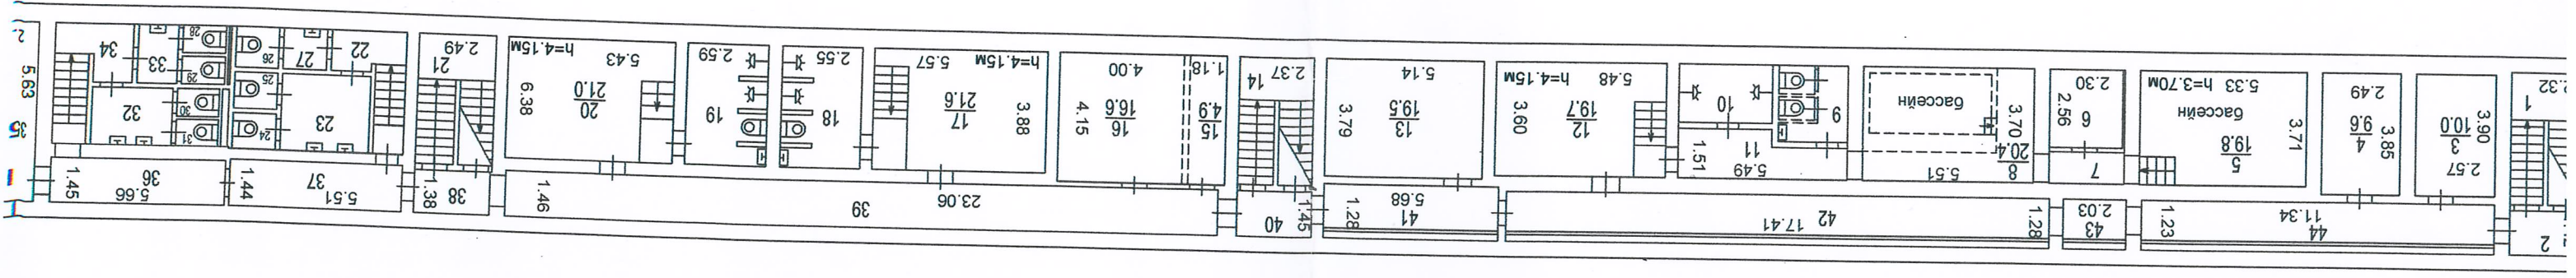

Разрешение на возведение
проект № 8

Сведения о соблюдении
требований

